


1 Niveau rdc 8.50ngf

1 : 100

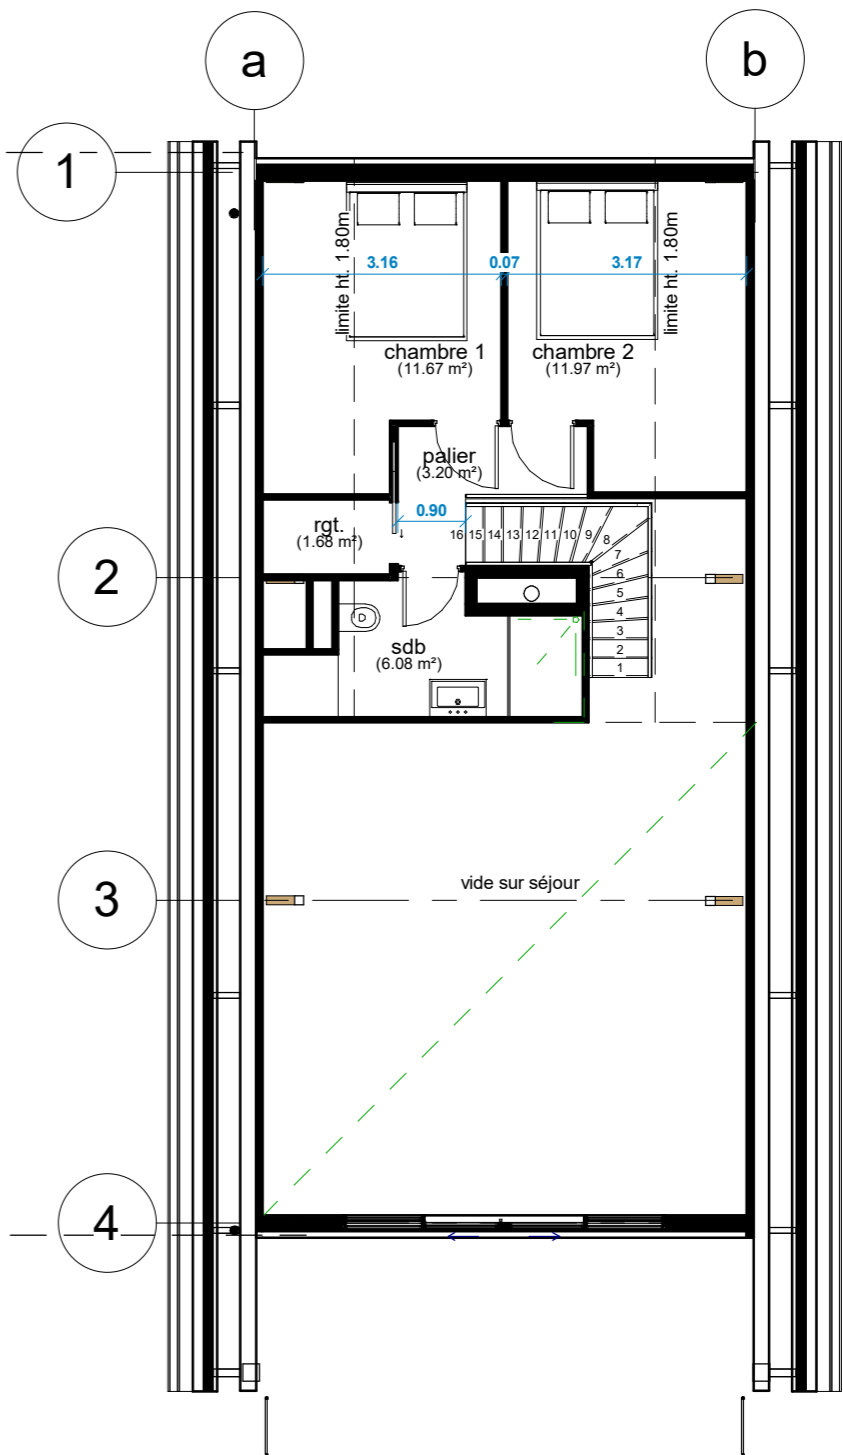

2 Niveau 1

1 : 100

Maitre d'ouvrage :
Stéphane DENAVES
59 rue de la Sécar
33260 La Teste de Buch
steph33260@gmail.com
tél : 0623020694



Architecte :
LAM project
7 allée des cabanes
33470 Gujan-Mestras
contact@lamproject.fr
tél : 0695070227
www.lamproject.fr

N°	Description	Date

DENAVES

Rue
Ville, Code postal

PC

plans de niveaux

Numéro de projet Numéro du projet

Date Date de fin

AR00

Echelle 1 : 100